


# 大ホールホワイエ平面図

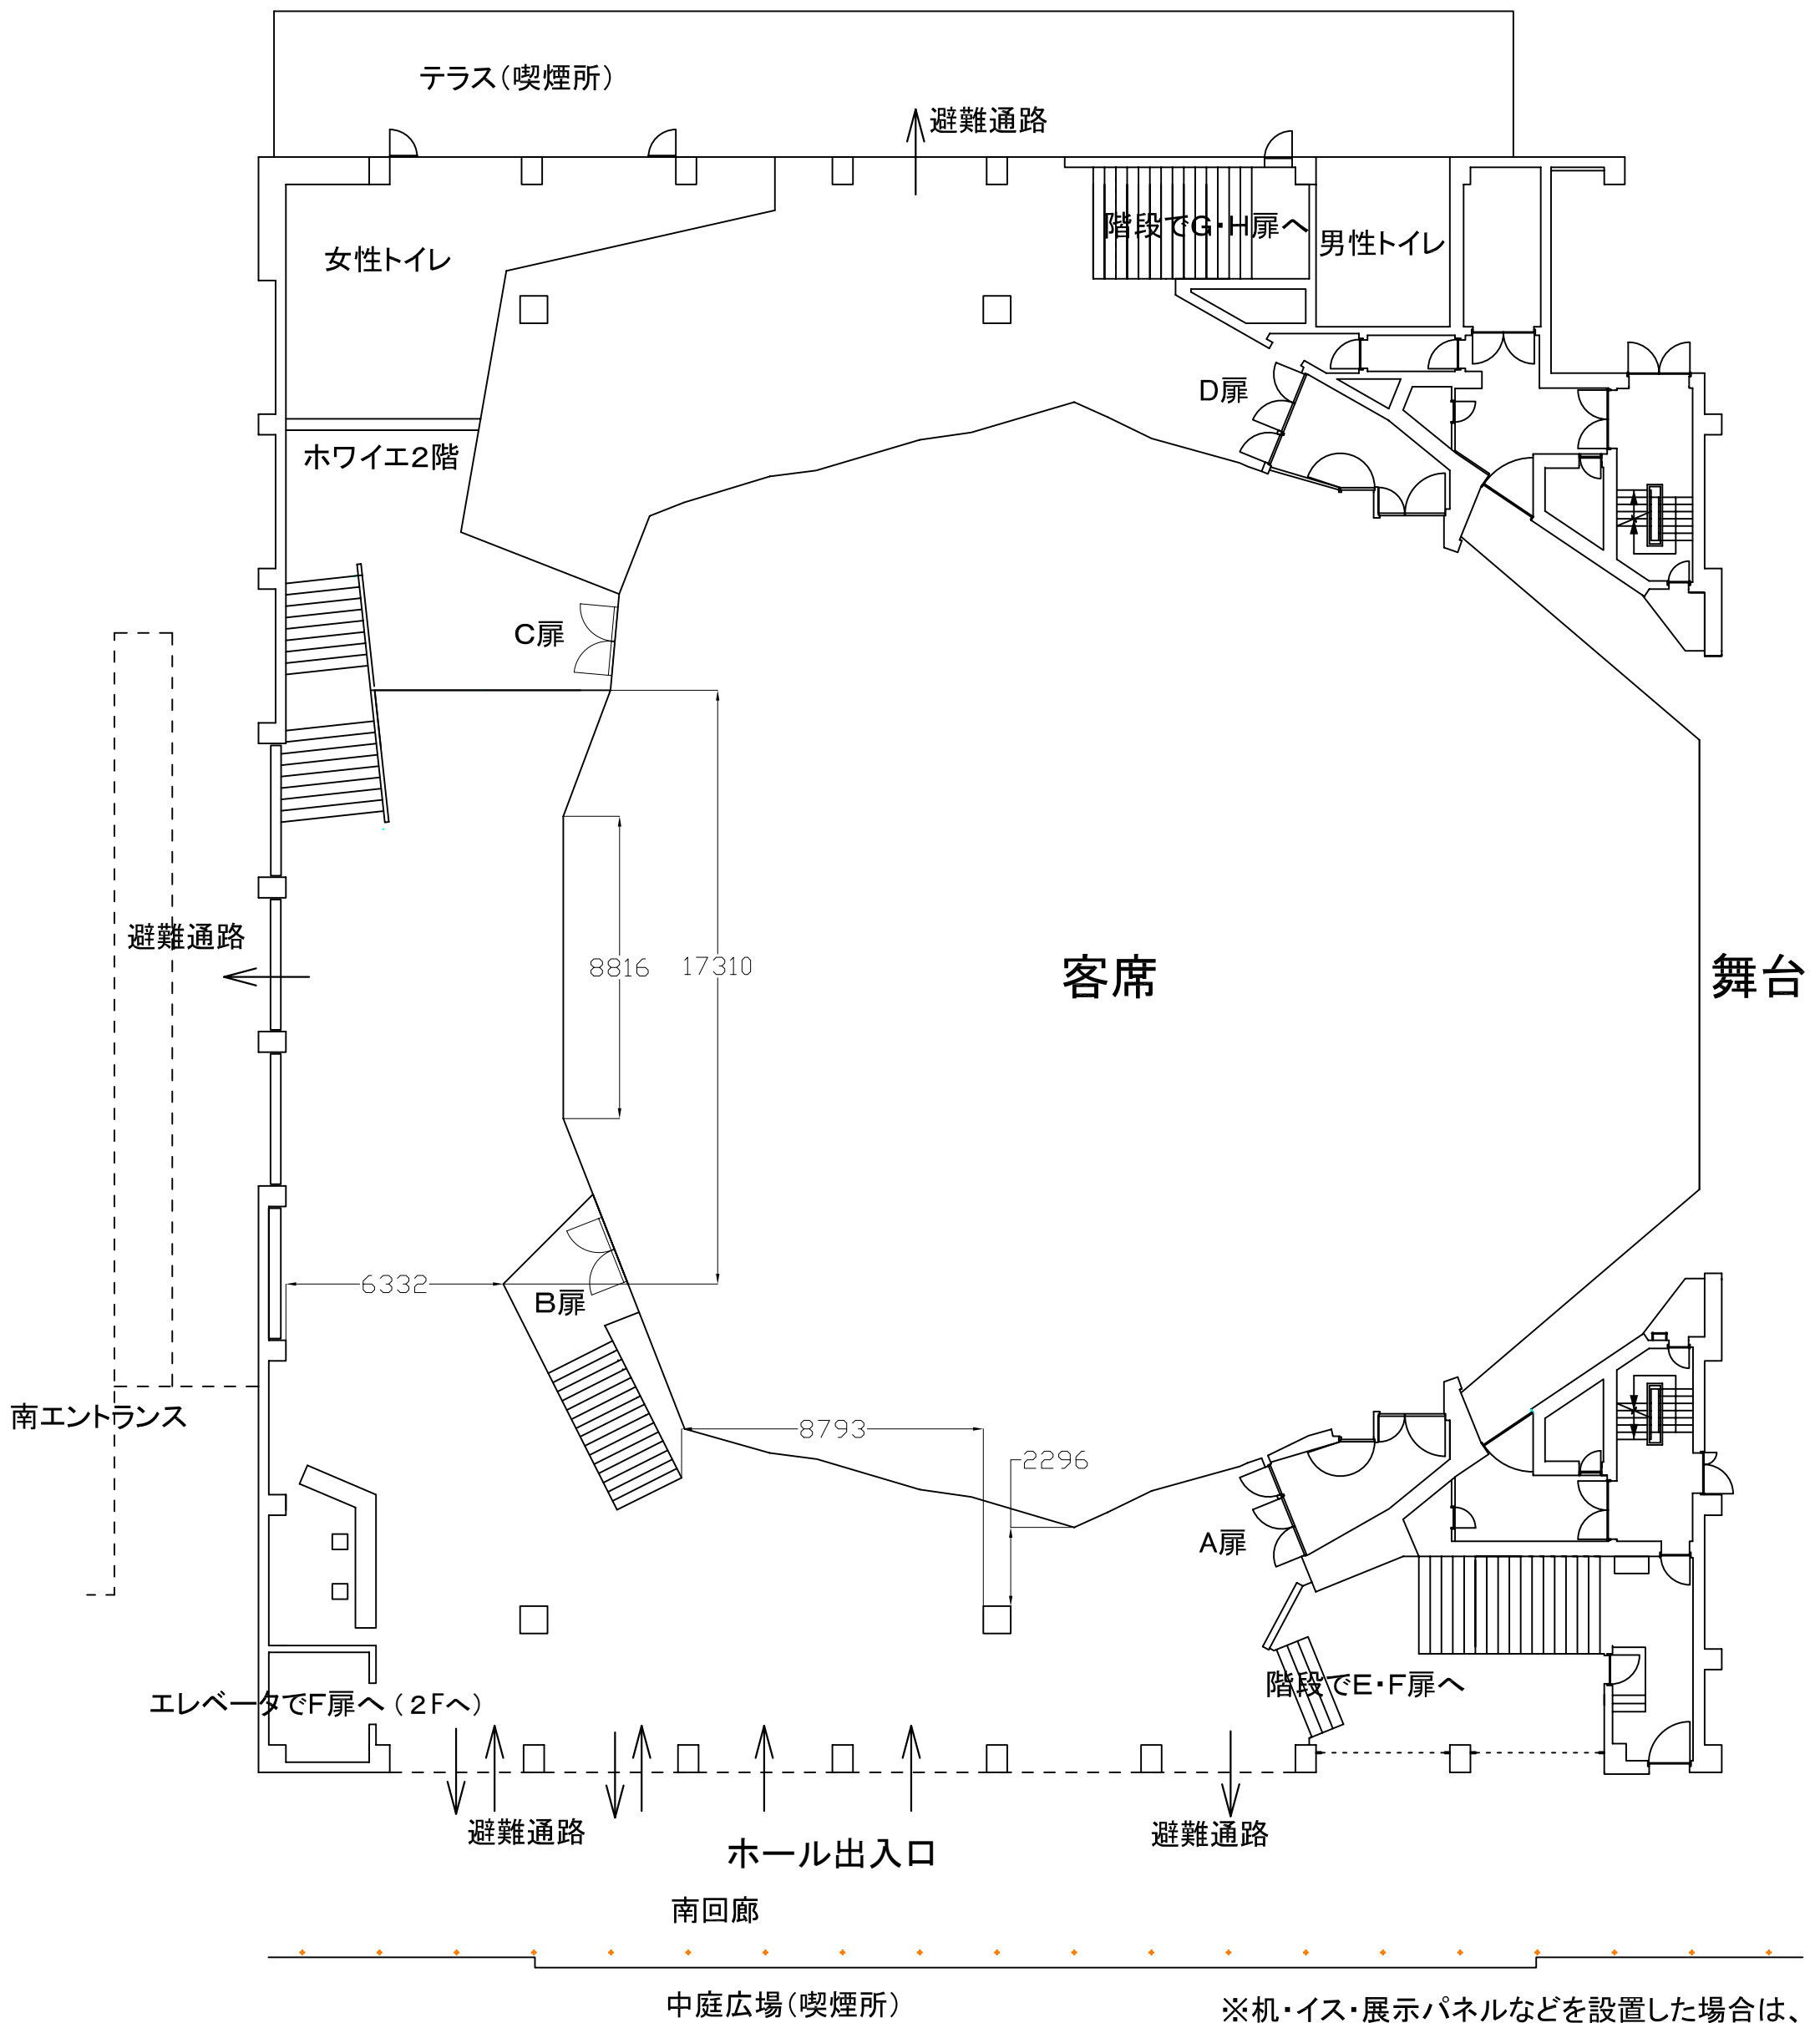

※机・イス・展示パネルなどを設置した場合は、避難通路幅を2m程度確保してください。