


小ホールホワイエ平面図

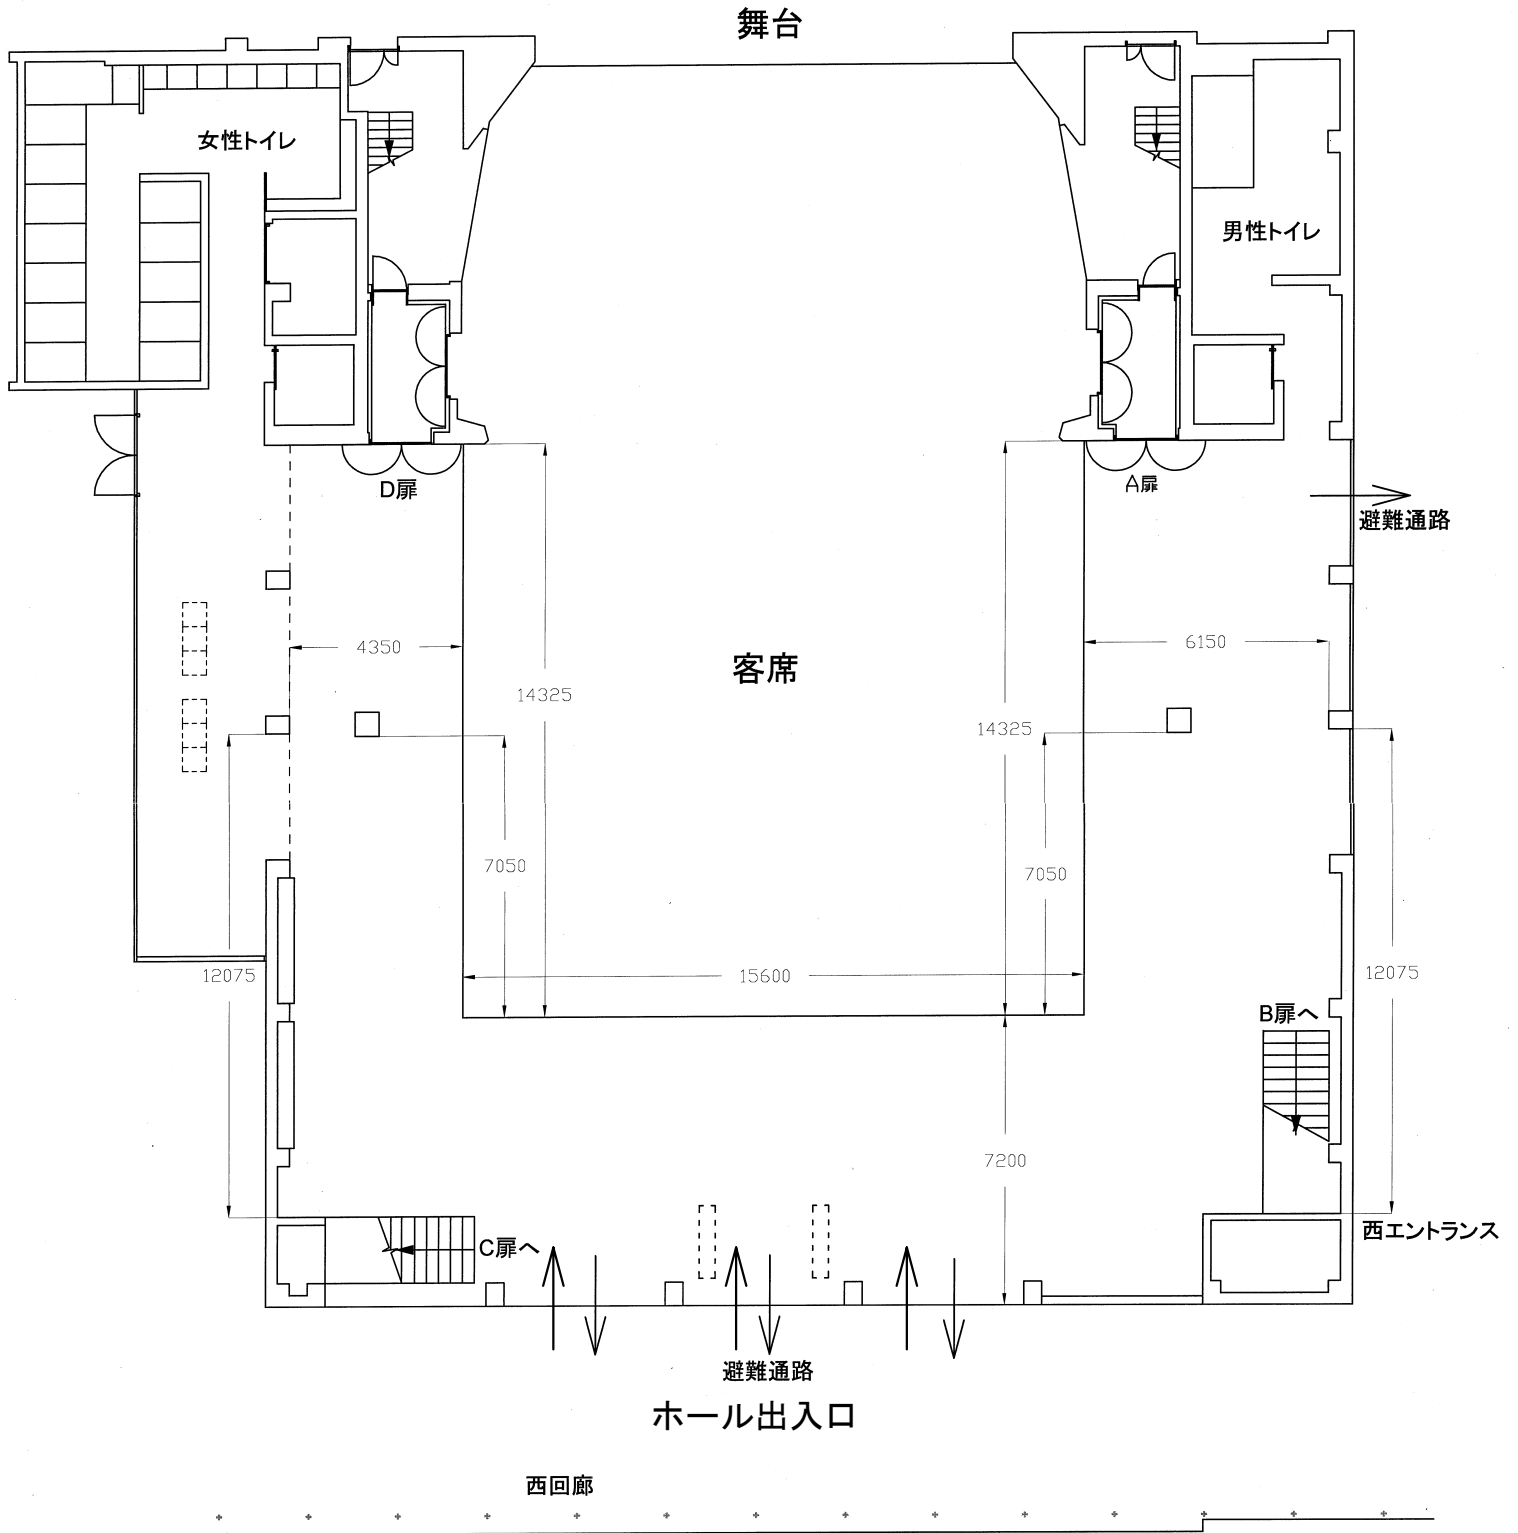

中庭広場(喫煙所)

※机・イス・展示パネルなどを設置した場合は、
避難通路を確保してください。